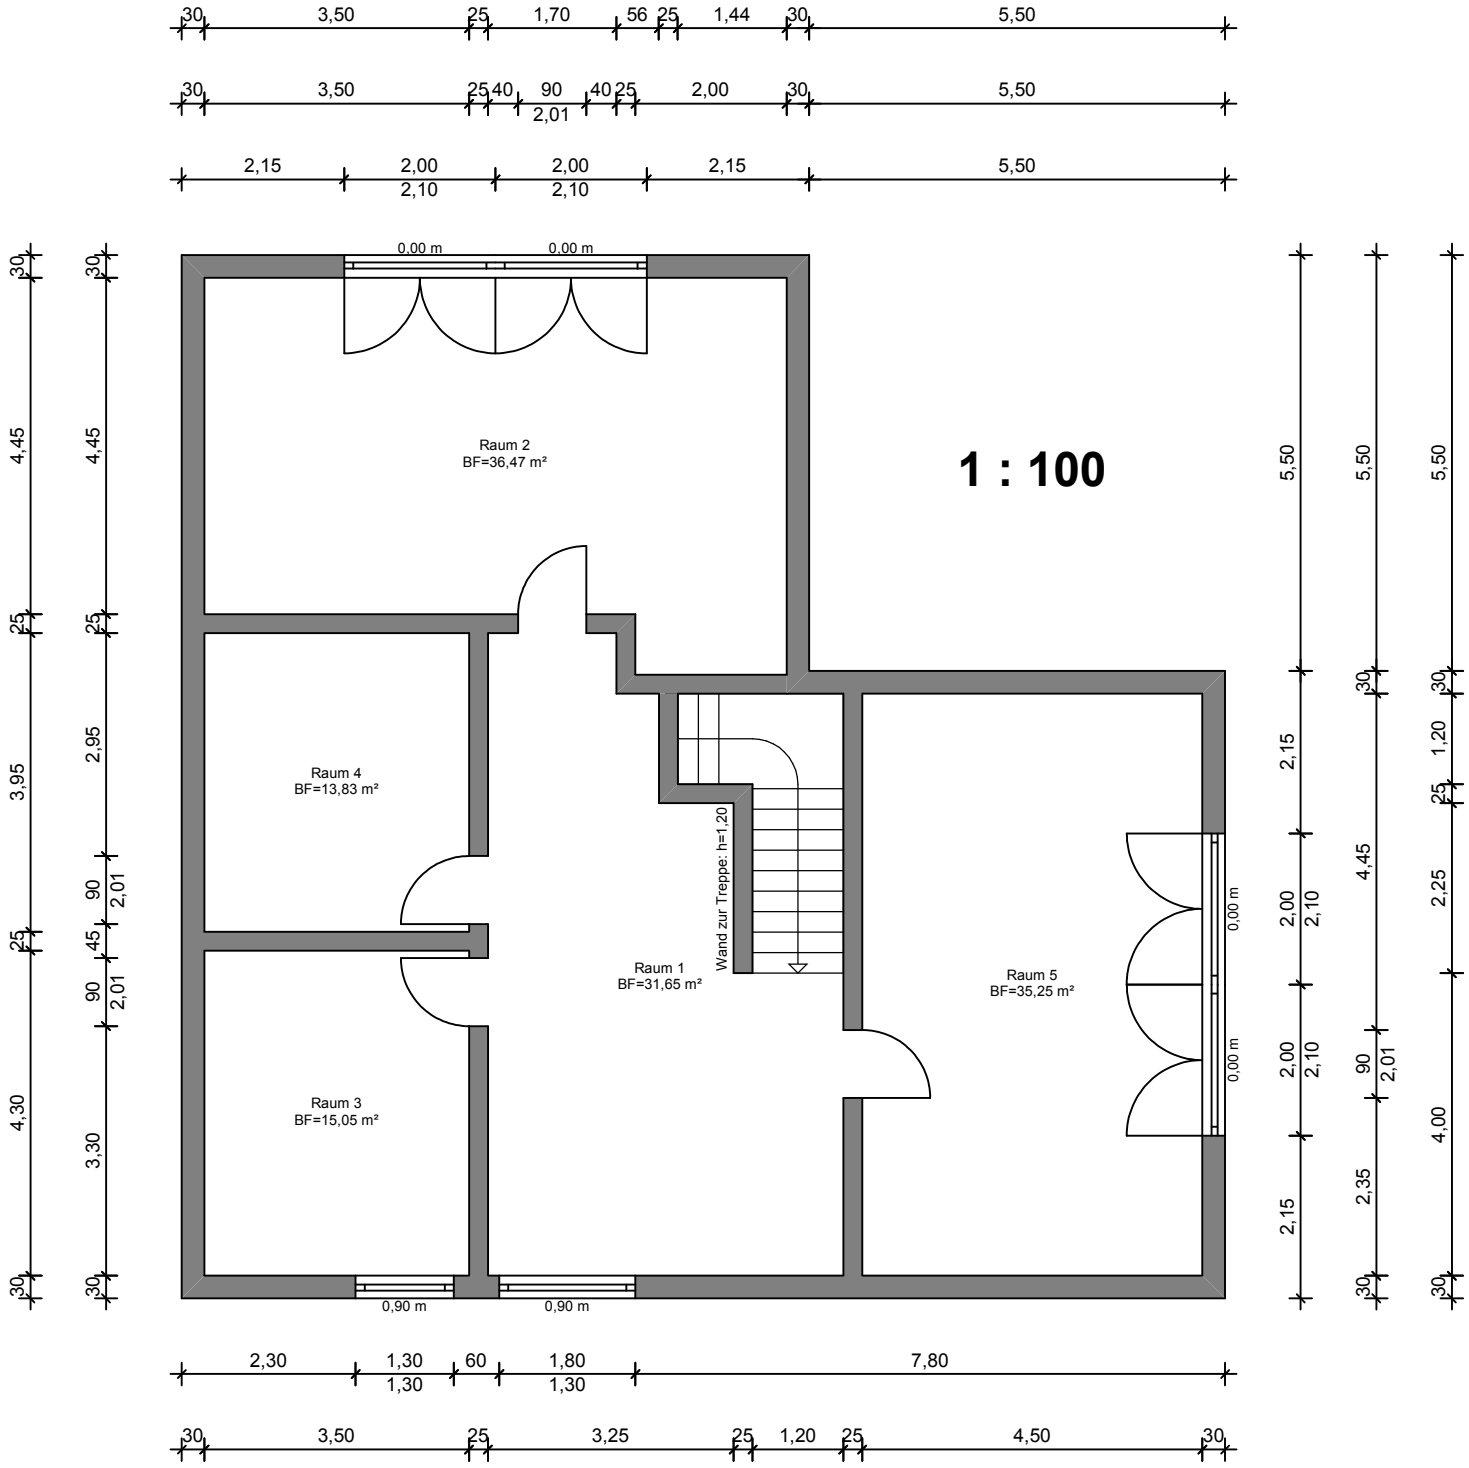
1 : 100
Raum 1
BF=31,65 m²
Raum 2
BF=36,47 m²
Raum 3
BF=15,05 m²
Raum 4
BF=13,83 m²
Raum 5
BF=35,25 m²
Wand zur Treppe: h=1,20
0,00 m
0,90 m
30 3,50 25 1,70 56 25 1,44 30 5,50
30 3,50 25 40 90 40 25 2,00 30 5,50
2,01
2,15 2,00 2,00 2,15 5,50
2,10 2,10
2,30 1,30 60 1,80 7,80
1,30 1,30
30 3,50 25 3,25 25 1,20 25 4,50 30
4,45 25 3,95 25 4,30 30
2,95 90 45 90 3,30
2,01 2,01
5,50 30 2,15 2,00 2,00 2,15
2,10 2,10
1,20 25 4,45 90 2,35
2,01
2,25 4,00