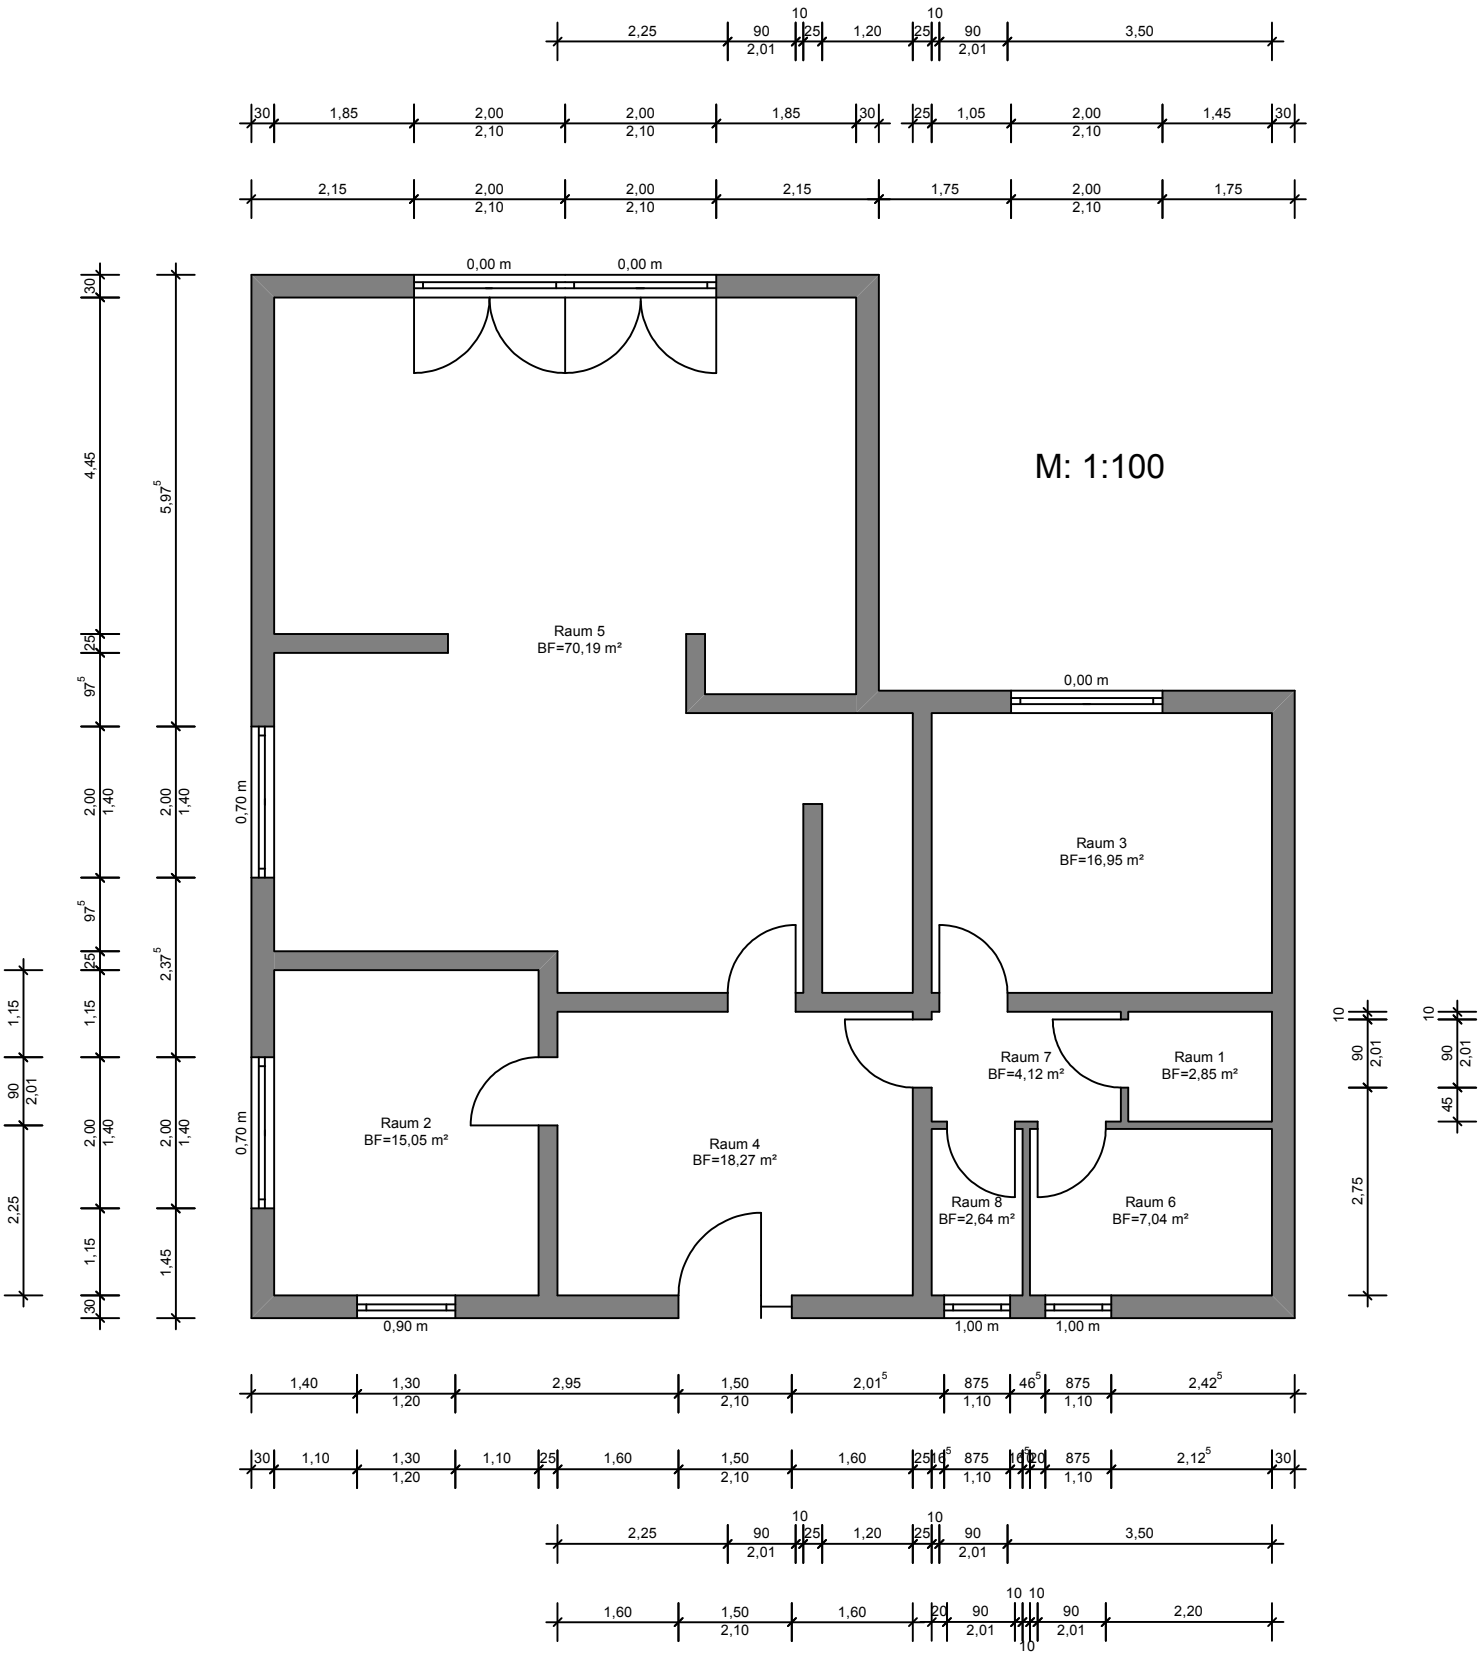
M: 1:100
Raum 1
BF=2,85 m²
Raum 2
BF=15,05 m²
Raum 3
BF=16,95 m²
Raum 4
BF=18,27 m²
Raum 5
BF=70,19 m²
Raum 6
BF=7,04 m²
Raum 7
BF=4,12 m²
Raum 8
BF=2,64 m²
0,00 m
0,70 m
0,90 m
1,00 m